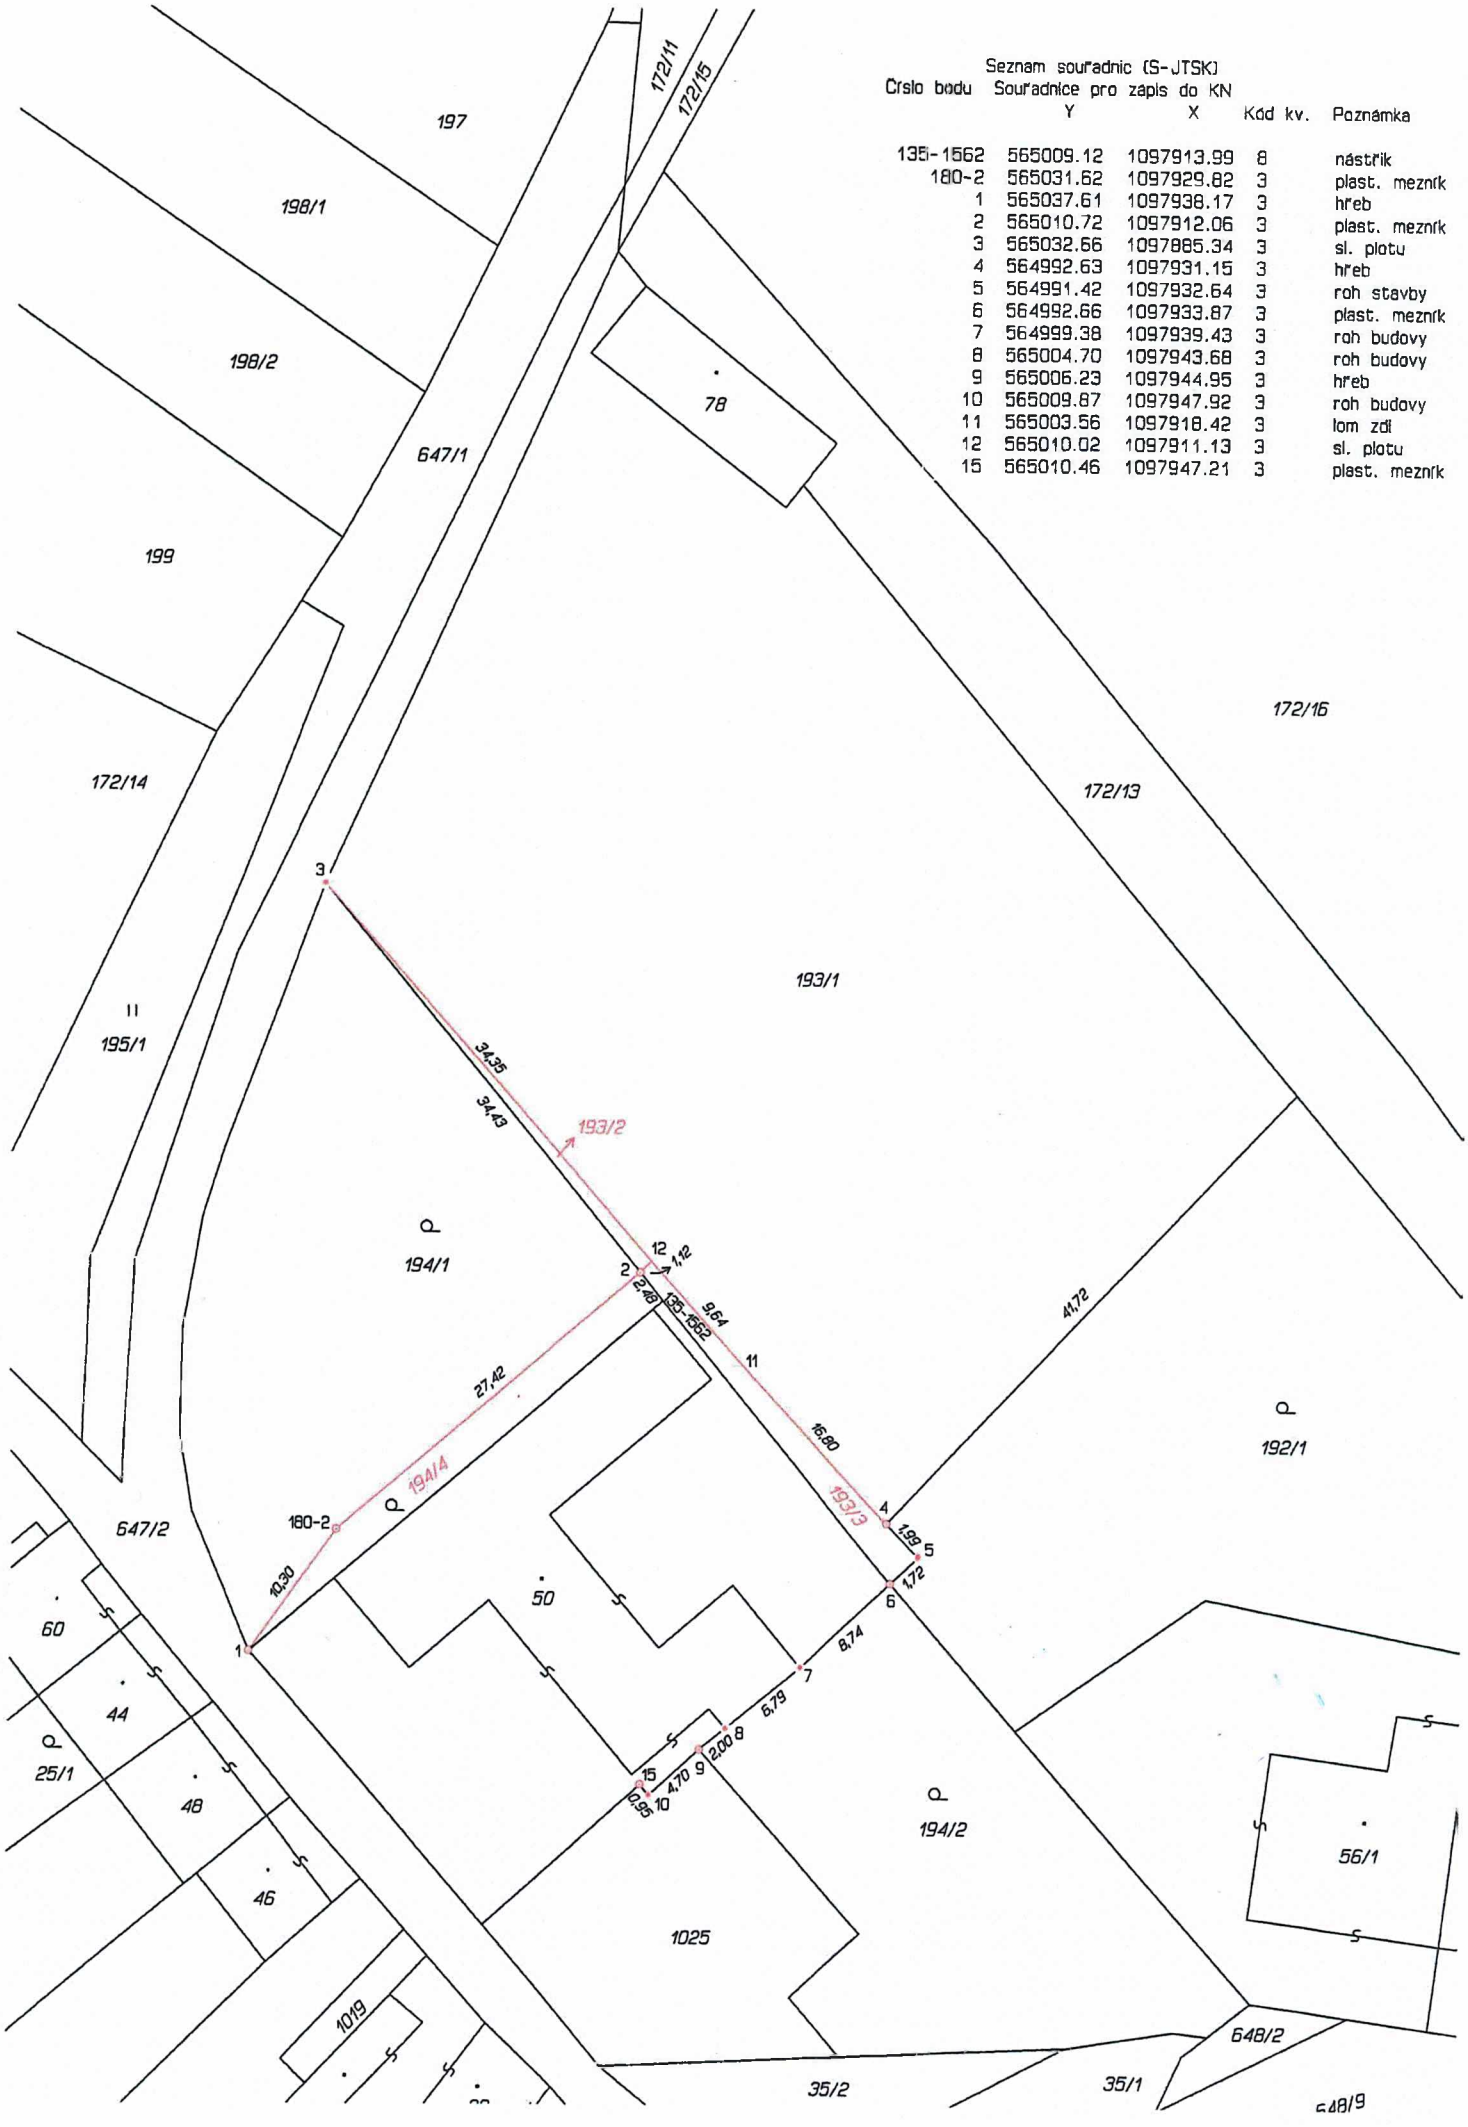

Seznam souřadnic (S-JTSK)

Číslo bodu	Souřadnice pro zápis do KN Y	X	Kód kv.	Poznámka
135-1562	565009.12	1097913.99	8	nástřik
180-2	565031.62	1097929.82	3	plast. mezník
1	565037.61	1097938.17	3	hřeb
2	565010.72	1097912.06	3	plast. mezník
3	565032.66	1097885.34	3	sl. plotu
4	564992.63	1097931.15	3	hřeb
5	564991.42	1097932.64	3	roh stavby
6	564992.66	1097933.87	3	plast. mezník
7	564999.38	1097939.43	3	roh budovy
8	565004.70	1097943.68	3	roh budovy
9	565006.23	1097944.95	3	hřeb
10	565009.87	1097947.92	3	roh budovy
11	565003.56	1097918.42	3	lom zdi
12	565010.02	1097911.13	3	sl. plotu
15	565010.46	1097947.21	3	plast. mezník